Kanton St.Gallen INTERNATIONALE RHEINREGULIERUNG Gemeinde Diepoldsau

Interventionspiste Alpenrhein

Abschnitt Diepoldsau Oberspitz bis Rietbrücke km 75+ 200 bis km 77+ 060

Teil 3, km 76+ 435 bis km 77+ 060
Situation 1:500, Längsschnitt 1:500

Genehmigungsvermerke

Öffentlich aufgelegt vom: bis:

Vom Amt für Wasser und Energie des Kantons St.Gallen genehmigt am:

Ausfertigung für

Studie / Konzept	
Vorprojekt	
Bauprojekt	
Auflageprojekt	
Submission	
Ausführungsprojekt	
Abschlussakten	

BÄNZIGER AG

Stadtstrasse 44
9463 Oberriet
Tel. 071 763 80 80
www.ba-ing.ch

Projekt Nr.	Plan Nr.	Beilage Nr.
44698 R	326	

Erstr.	Gez.	Gepr.	Datum
dh	row	rlg	04.04.2024

44698 - Auflageprojekt Diepoldsau Oberspitz-Rietbrücke

Format 80 x 168 1.008 m²

Legende

- Projekt Kies
- Projekt Belag
- Projekt Bankett
- Projekt Böschung
- Projekt flache Böschung
- Projekt Anpassung Strasse
- Projekt Anpassung Wiese
- Sickerkörper (Rundkies 16/32)
- Schutzschacht / Sickerleitung PP-S
- Sickerleitung PP-S Abbruch
- Projekt Achse Interventionspiste
- Stationierung Interventionspiste
- Rückbau
- Drittprojekt
- best. Achse Rhein
- best. km Rhein
- best. Drainage
- best. Gas
- best. Wasser
- best. Elektro
- best. Swisscom
- best. Grenzsteine
- best. geschützte Baumgruppe
- best. Strassen / Wege
- best. Gebäude
- best. Wald
- best. Gewässer
- Gemeindegrenze

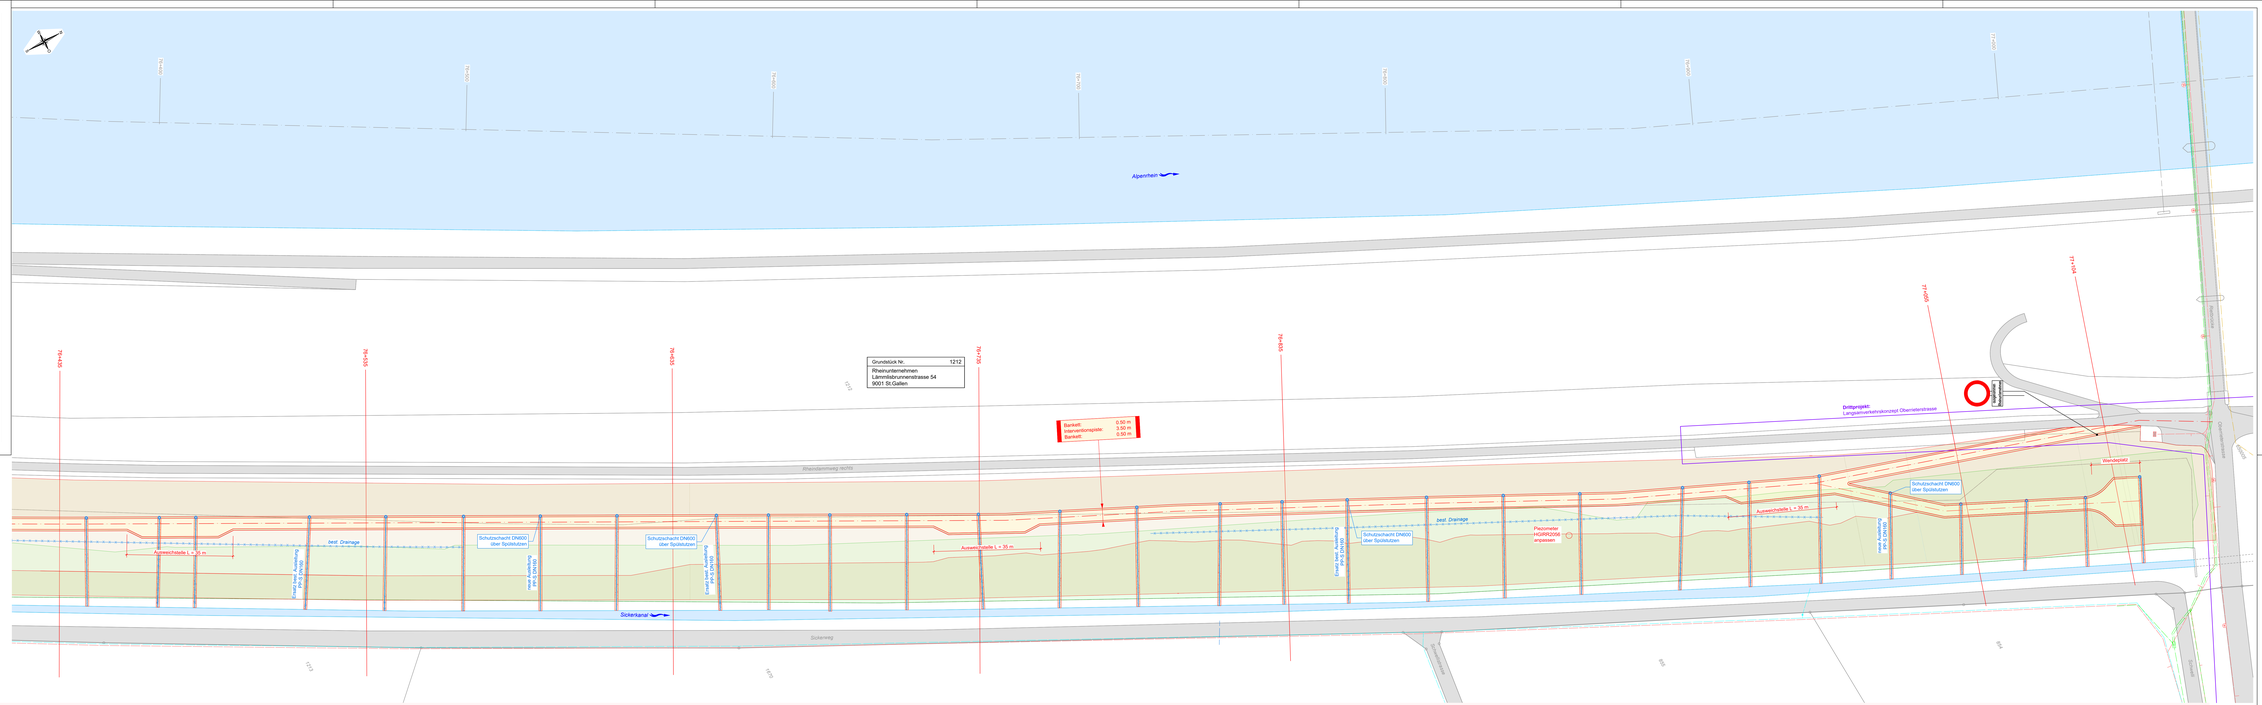
Alpenrhein
Rheindammweg rechts
Sickerkanal
Sickerweg
Grundstück Nr. 1212
Rheinunternehmen
Lämmlibrunnenstrasse 54
9001 St.Gallen
Bankett: 0.50 m
Bankett: 0.50 m
Drittprojekt:
Langsamverkehrskonzept Oberrietenstrasse
Wendeplatz
HGRR2056
angepasst
best. Drainage
Aussteichstelle L = 35 m
Schutzschacht DN600
über Spülstutzen
Sickerleitung PP-S
Sickerleitung PP-S Abbruch
Sickerleitung PP-S neu
76+435
76+500
76+600
76+700
76+800
76+900
77+000
